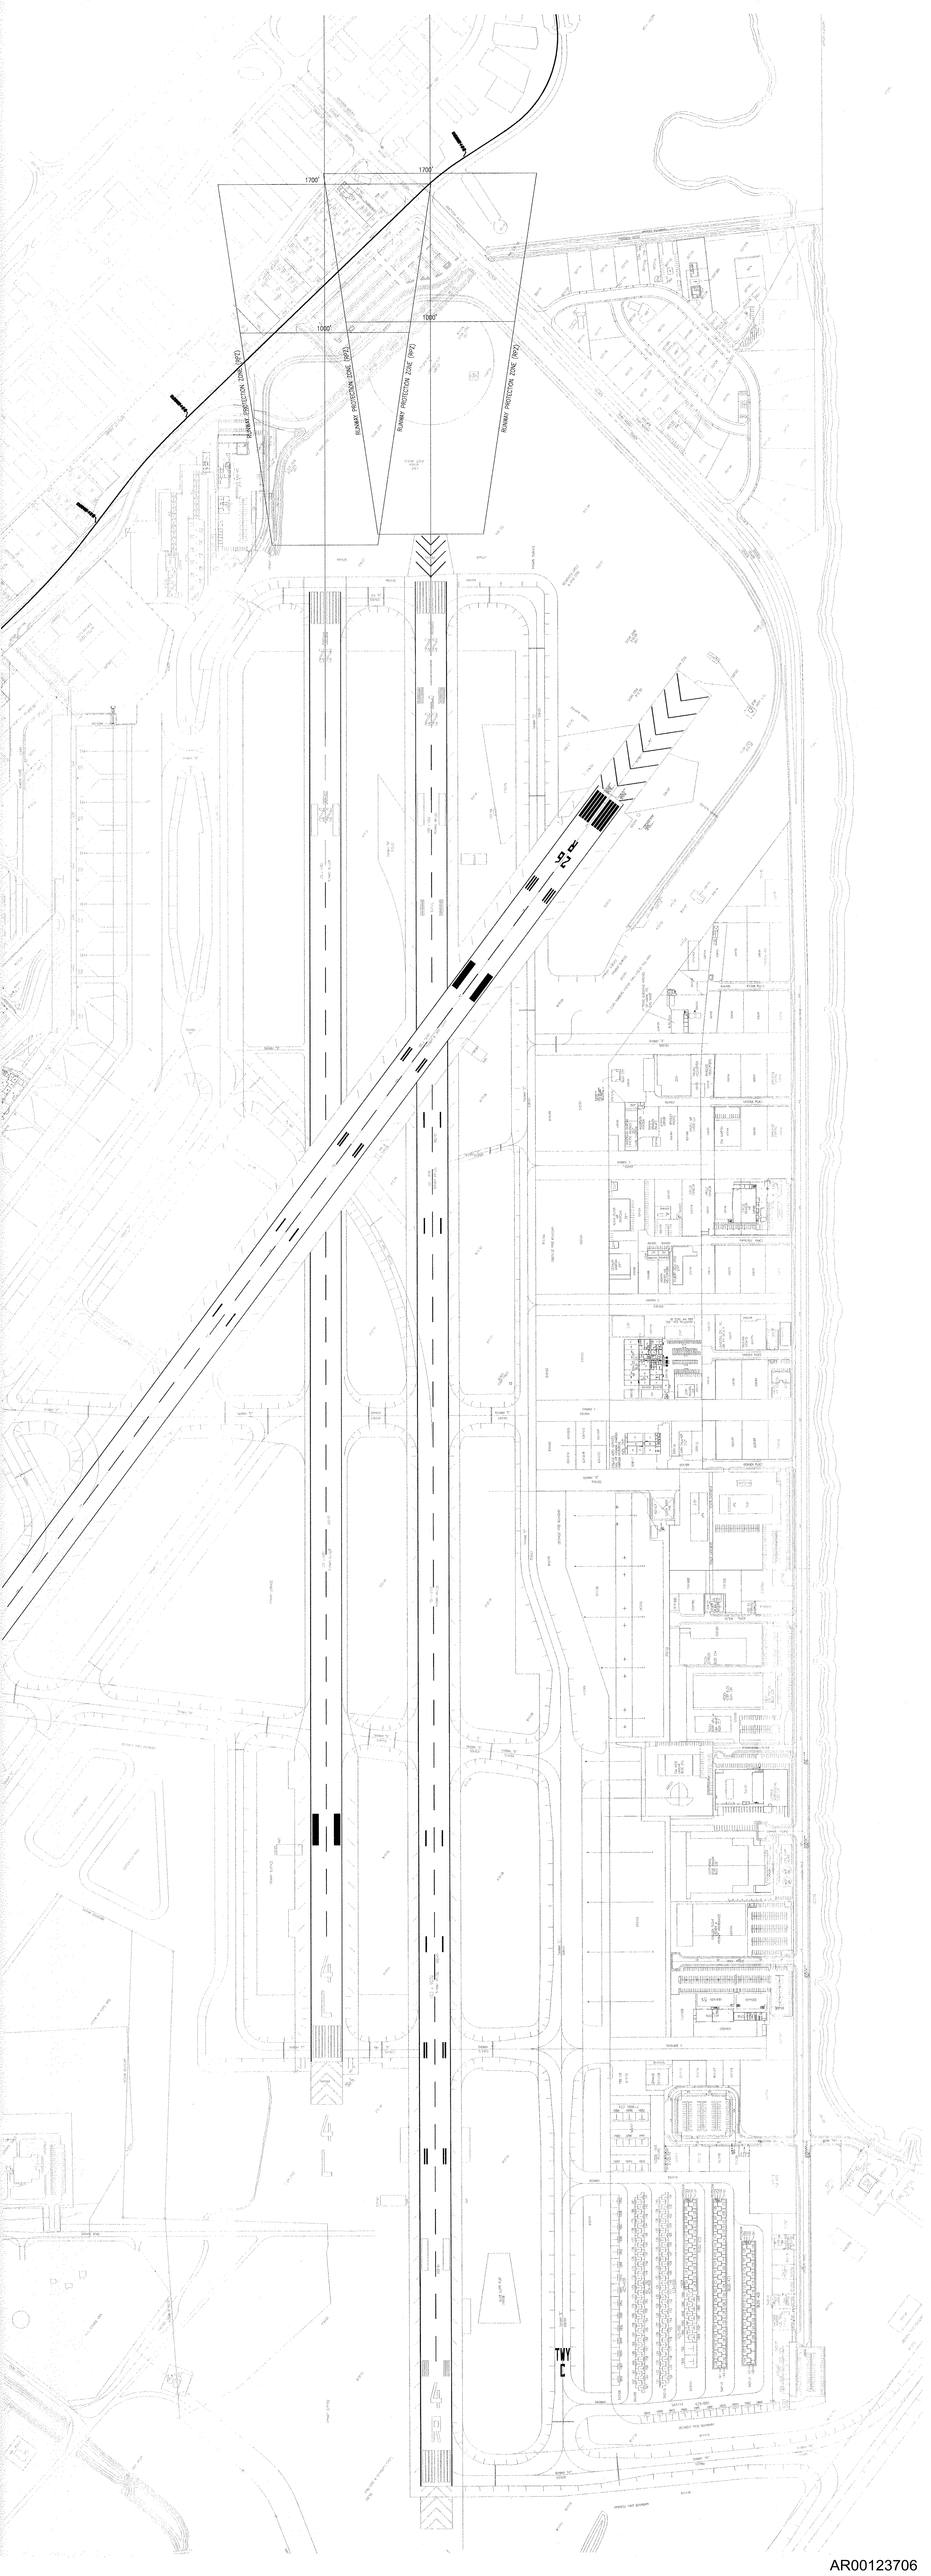
1700'
1700'
1000'
1000'
RUNWAY PROTECTION ZONE (RPZ)
RUNWAY PROTECTION ZONE (RPZ)
RUNWAY PROTECTION ZONE (RPZ)
RUNWAY PROTECTION ZONE (RPZ)
26
R
TWY
C