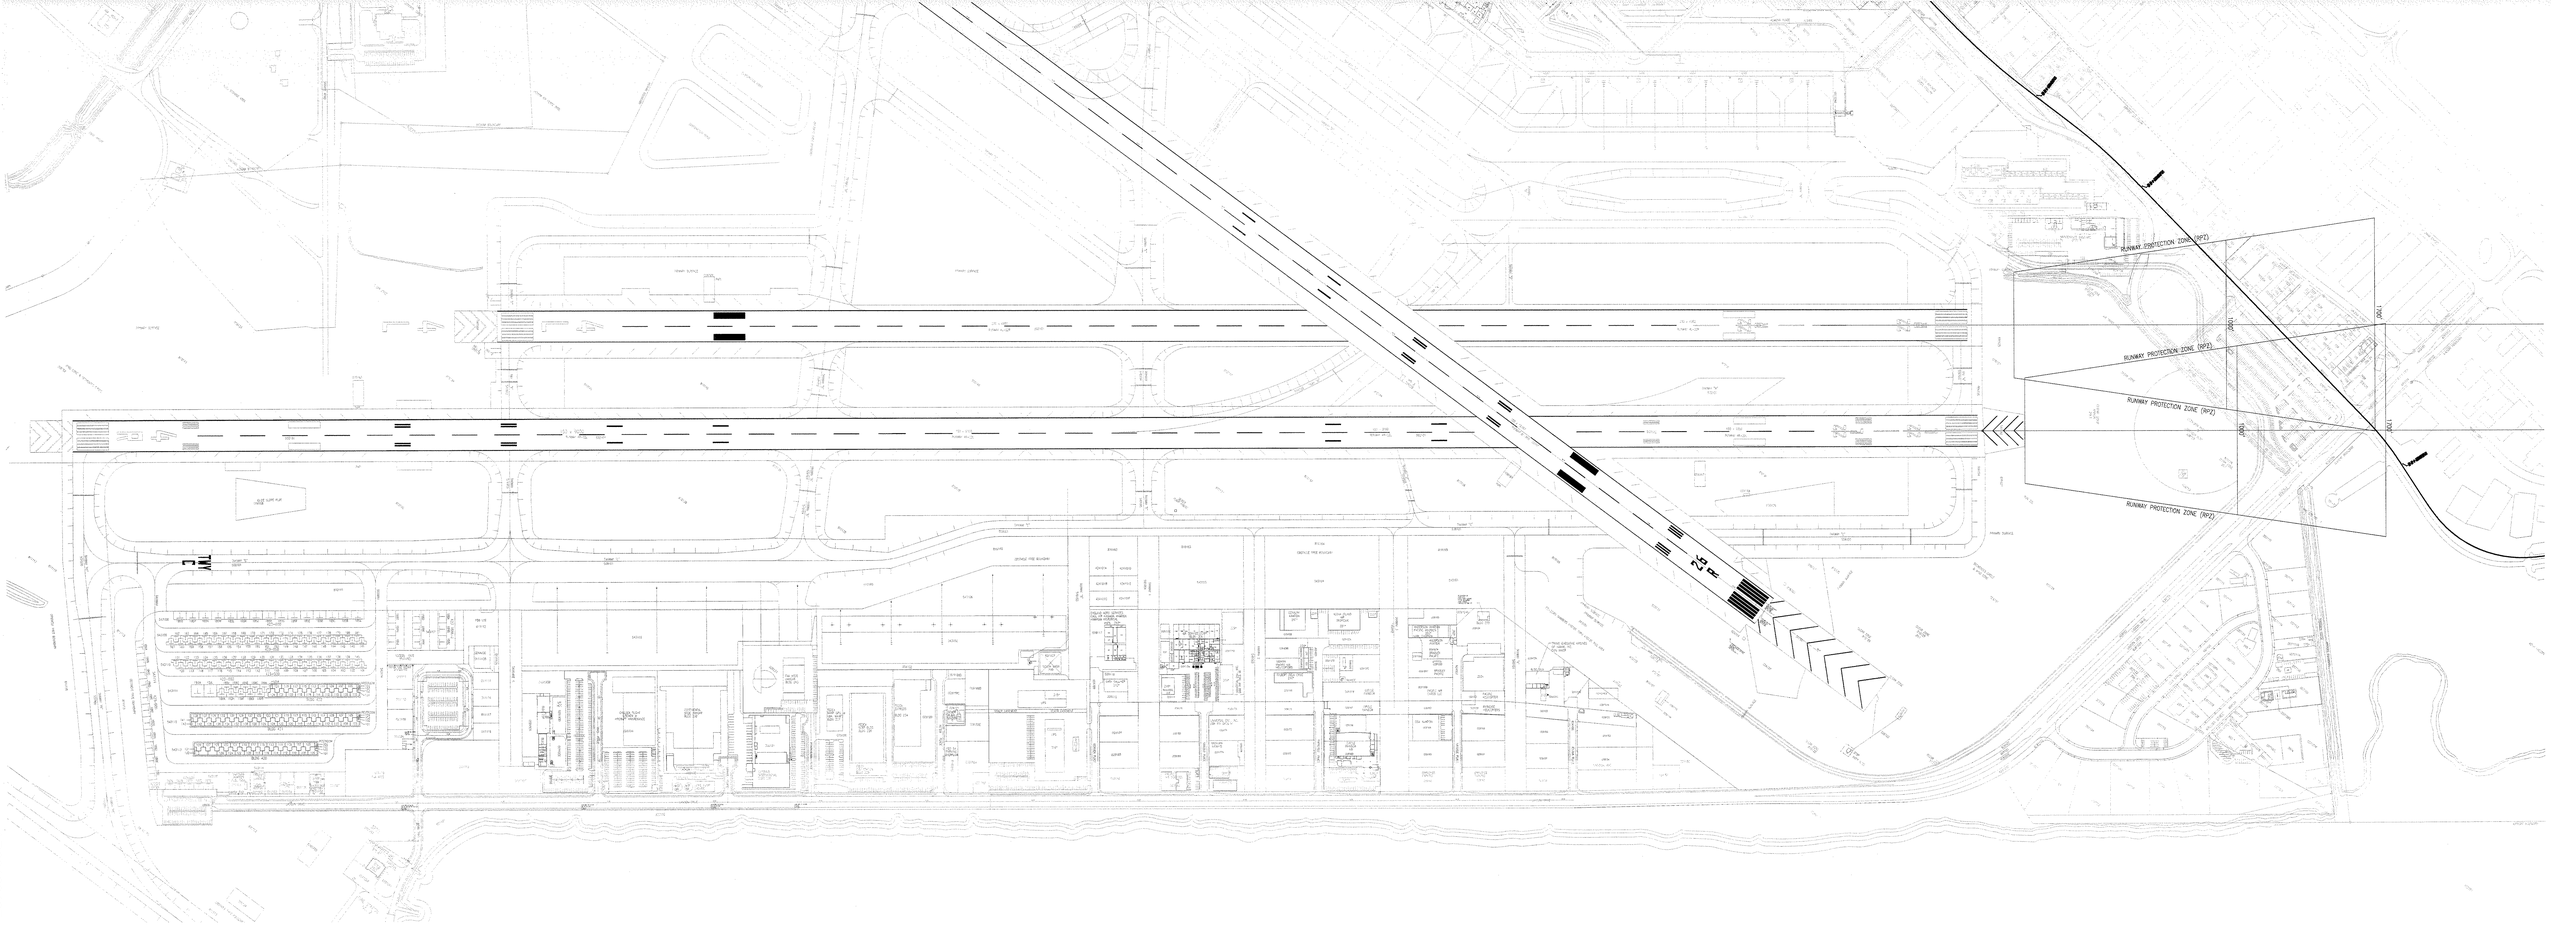
RUNWAY PROTECTION ZONE (RPZ)
RUNWAY PROTECTION ZONE (RPZ)
RUNWAY PROTECTION ZONE (RPZ)
RUNWAY PROTECTION ZONE (RPZ)
25

AR00123427